



中晟汇创
建设发展有限公司
Zhongsheng huichuang construction
and development co. Ltd

备注：非本公司书面批准，不得随意将任何部份翻印，
切勿以此比例量此图，一切依图内数字所示为准，施
工单位必须核对各专业图纸之准确，如发现有任何
矛盾处，应及时通知本公司，修改确认后，方可施
工。图纸加盖相应阶段出图章后有效，未经正规审
图公司审图不得用于施工，违者后果自负。

图纸目录

序号	图纸名称	图别	图号	规格	附注
1	图纸目录		JS-00	A2	
2	新住院大楼四层平面图		JS-01	A2	
3	新住院大楼北向立面图		JS-02	A2	
4	新住院大楼南向立面图		JS-03	A2	
5	门诊楼四层平面图		JS-04	A2	
6	门诊楼柱子详图		JS-05	A2	
7	大样图		JS-06	A2	
8	屋面雨棚详图		JS-07	A2	
9					
10					
图纸专用章

注册建筑师执业章

施工图审查批准单位：

施工图审查批准书证号：

建设单位：
阳春市人民医院

项目名称：
阳春市人民医院2号楼中空外墙遮雨棚
和3号楼中空外墙遮雨板等更换安装项目

子项名称：

工程编号：

审定	罗茜	罗茜
工程负责人	何舒	何舒
专业负责人	何舒	何舒
审核	漆国强	漆国强
校对	王少青	王少青
设计	吴胜	吴胜
制图	吴胜	吴胜

图名：
图纸目录

阶段	施工图	专业	建筑
图幅	A2	图号	JS-00
日期	2025.11	版本号	

建设单位：

阳春市人民医院

工程名称：

阳春市人民医院2号楼中空外墙遮雨棚
和3号楼中空外墙遮雨板等更换安装项目


图 别：

施工图

建筑面 积：

日 期：

2025.11

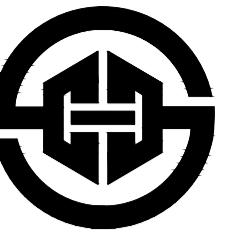

中晟汇创

建设发展有限公司

Zhongsheng huichuang construction
and development co. Ltd

备注：非本公司书面批准，不得随意将任何部份翻印，切勿以此比例量此图，一切依图内数字所示为准，施工单位必须核对各专业图纸之准确，如发现有任何矛盾处，应及时通知本公司，修改确认后，方可施工。图纸加盖相应阶段出图章后有效，未经正规审图公司审图不得用于施工；违者后果自负。

图纸专用章

注册建筑师执业章

施工图审查批准单位:

施工图审查批准书证号：

建设单位：
阳春市人民医院

项目名称：


子项名称:

工程编号:

审定	罗茜	罗茜
工程负责人	何舒	何舒
专业负责人	何舒	何舒
审核	漆国强	漆国强
校对	王少青	王少青
设计	吴胜	吴胜
制图	吴胜	吴胜

图名：新住院大楼四层平面图

阶段	施工图	专业	建筑
图幅	A2	图号	JS-01
日期	2025.11	版本号	

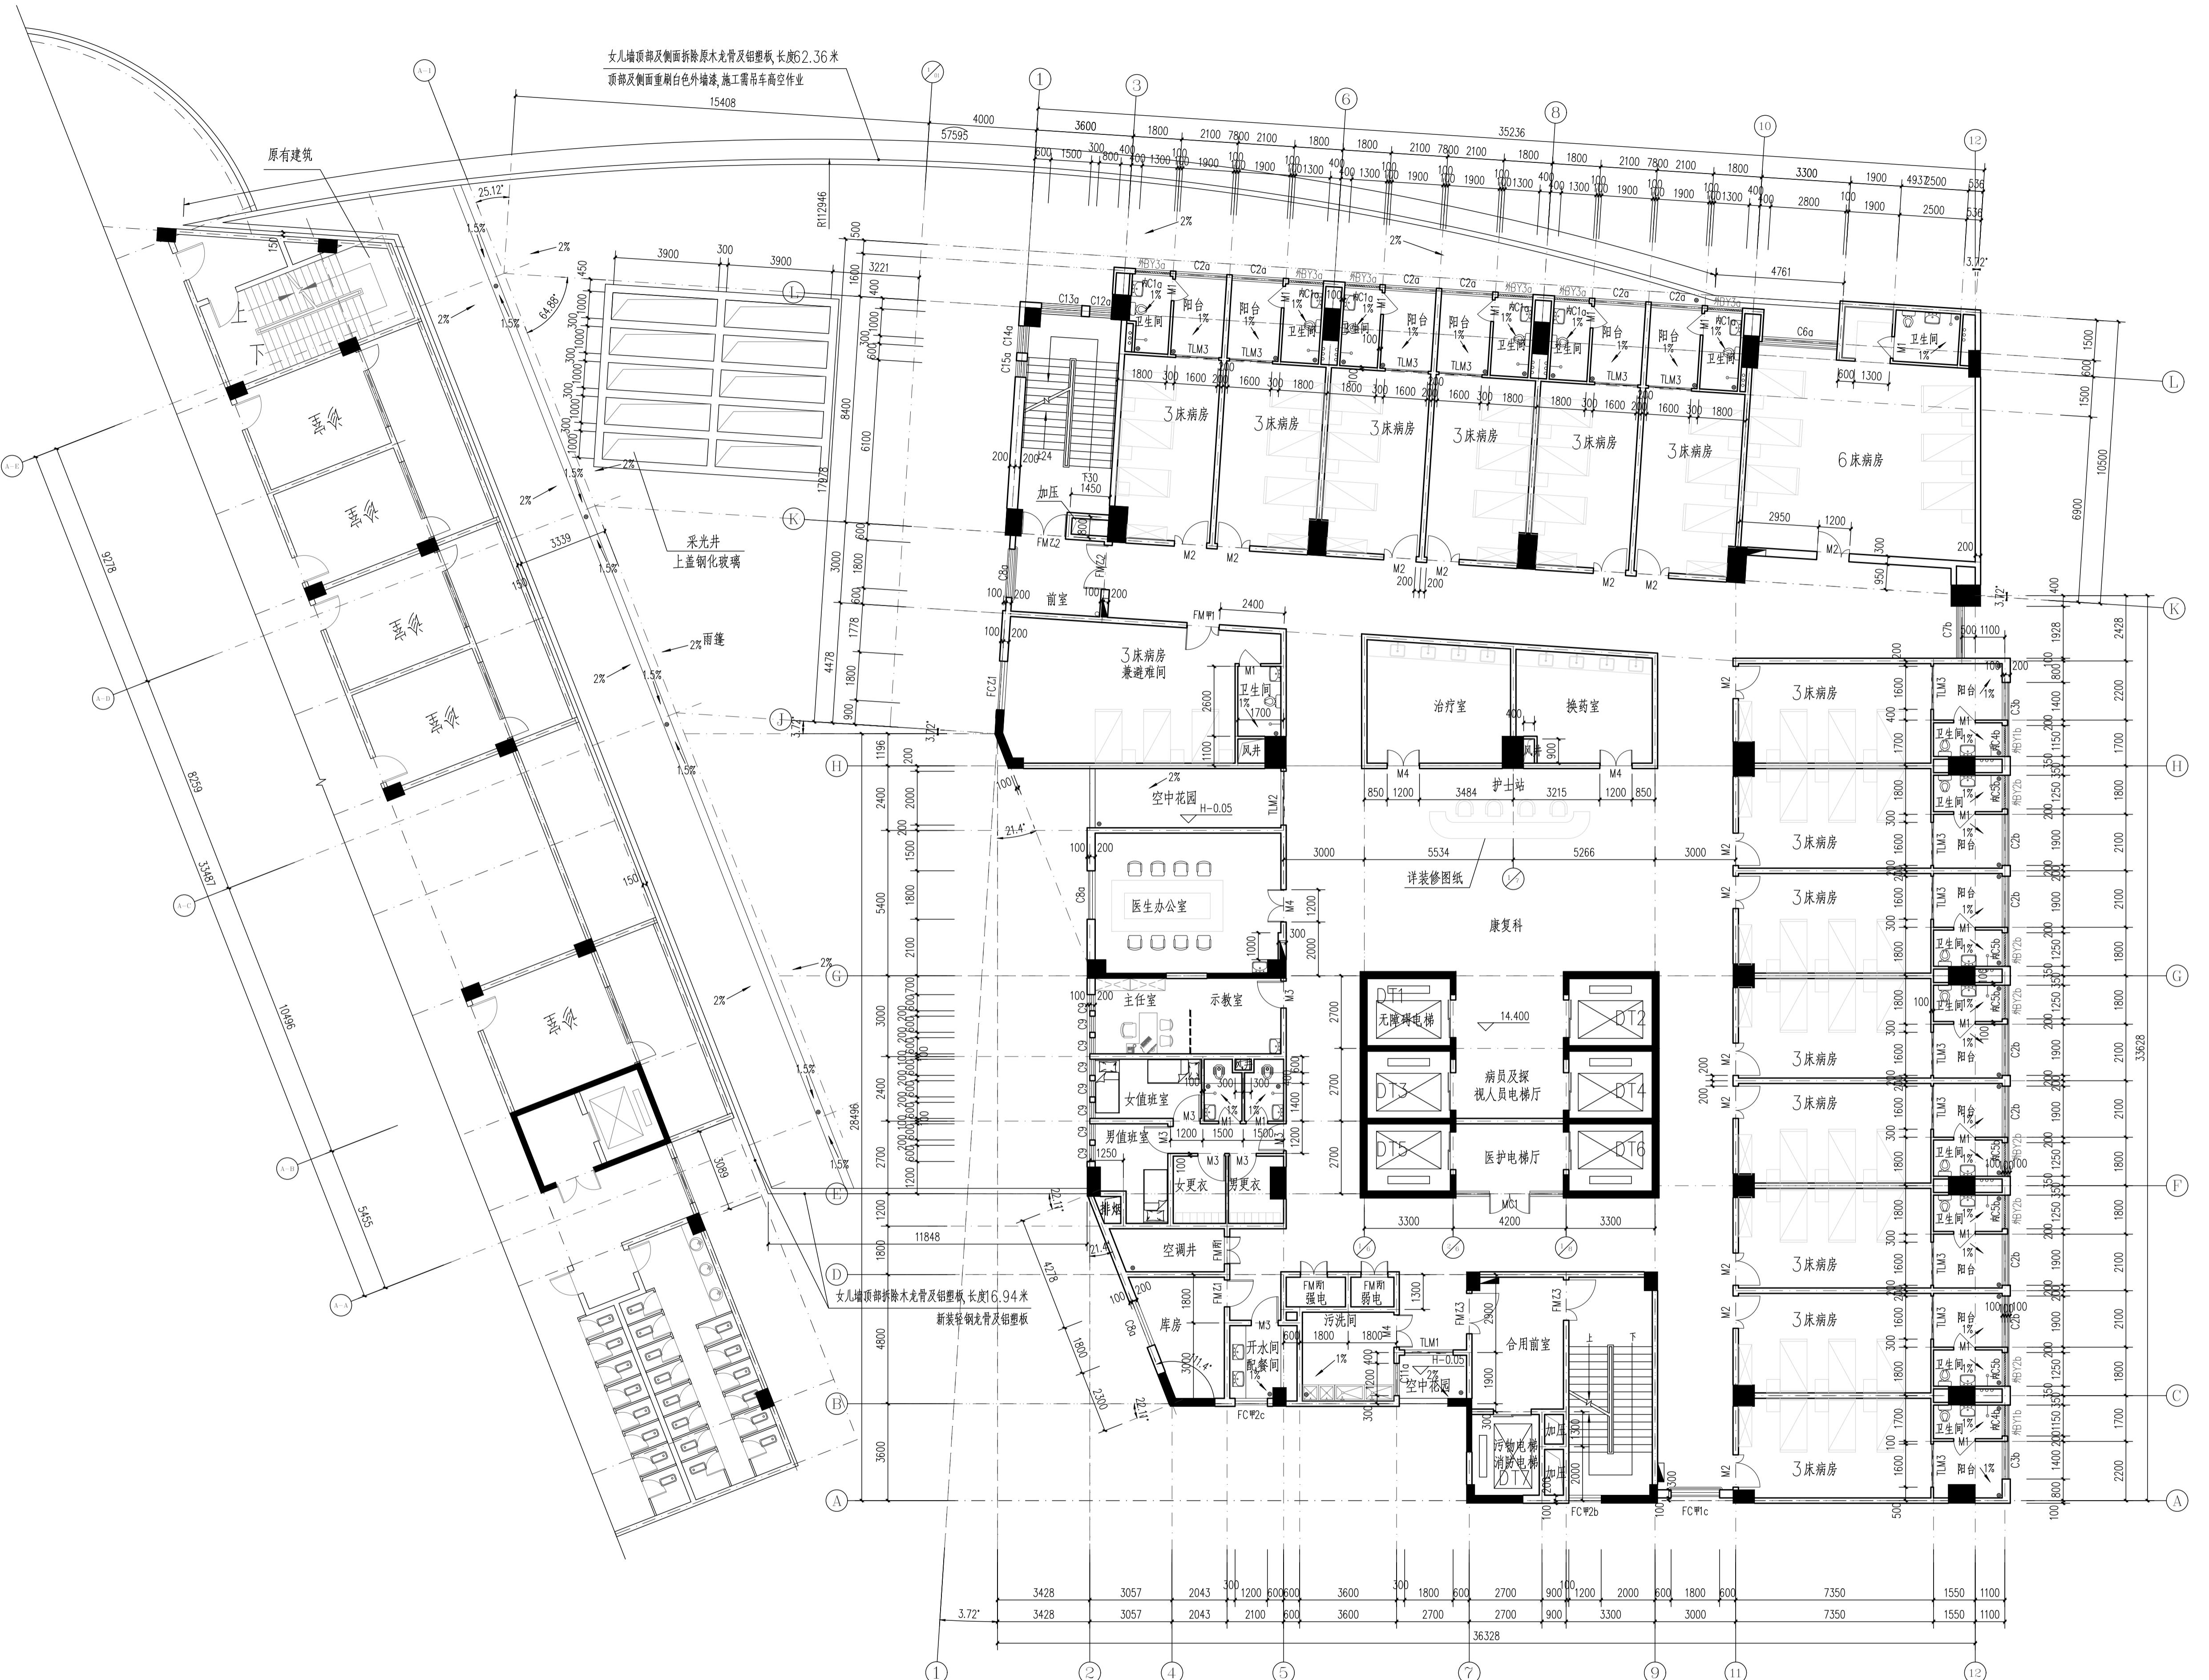

新住院大楼四层平面图 1:125



中晟汇创
建设发展有限公司
Zhongsheng huichuang construction
and development co. Ltd

备 注非本公司书面批准,不得随意将任何部份翻印,切勿以此比例量此图,一切依图内数字所示为准,施工单位必须核对各专业图纸之准确,如发现有任何矛盾处,应及时通知本公司,修改确认后,方可施工。图纸加盖相应阶段出图章后有效,未经正规审图公司审图不得用于施工,违者后果自负。

图纸专用章

注册建筑师执业章

施工图审查批准单位:

施工图审查批准书证号:

建设单位:

阳春市人民医院

项目名称:

阳春市人民医院2号楼中空外墙遮雨棚
和3号楼中空外墙遮雨板等更换安装项目


子项名称:

工程编号:

审定	罗茜	罗茜
工程负责人	何舒	何舒
专业负责人	何舒	何舒
审核	漆国强	漆国强
校对	王少青	王少青
设计	吴胜	吴胜
制图	吴胜	吴胜

图名:
新住院大楼北向立面图

阶段	施工图	专业	建筑
图幅	A2	图号	JS-02
日期	2025.11	版本号	

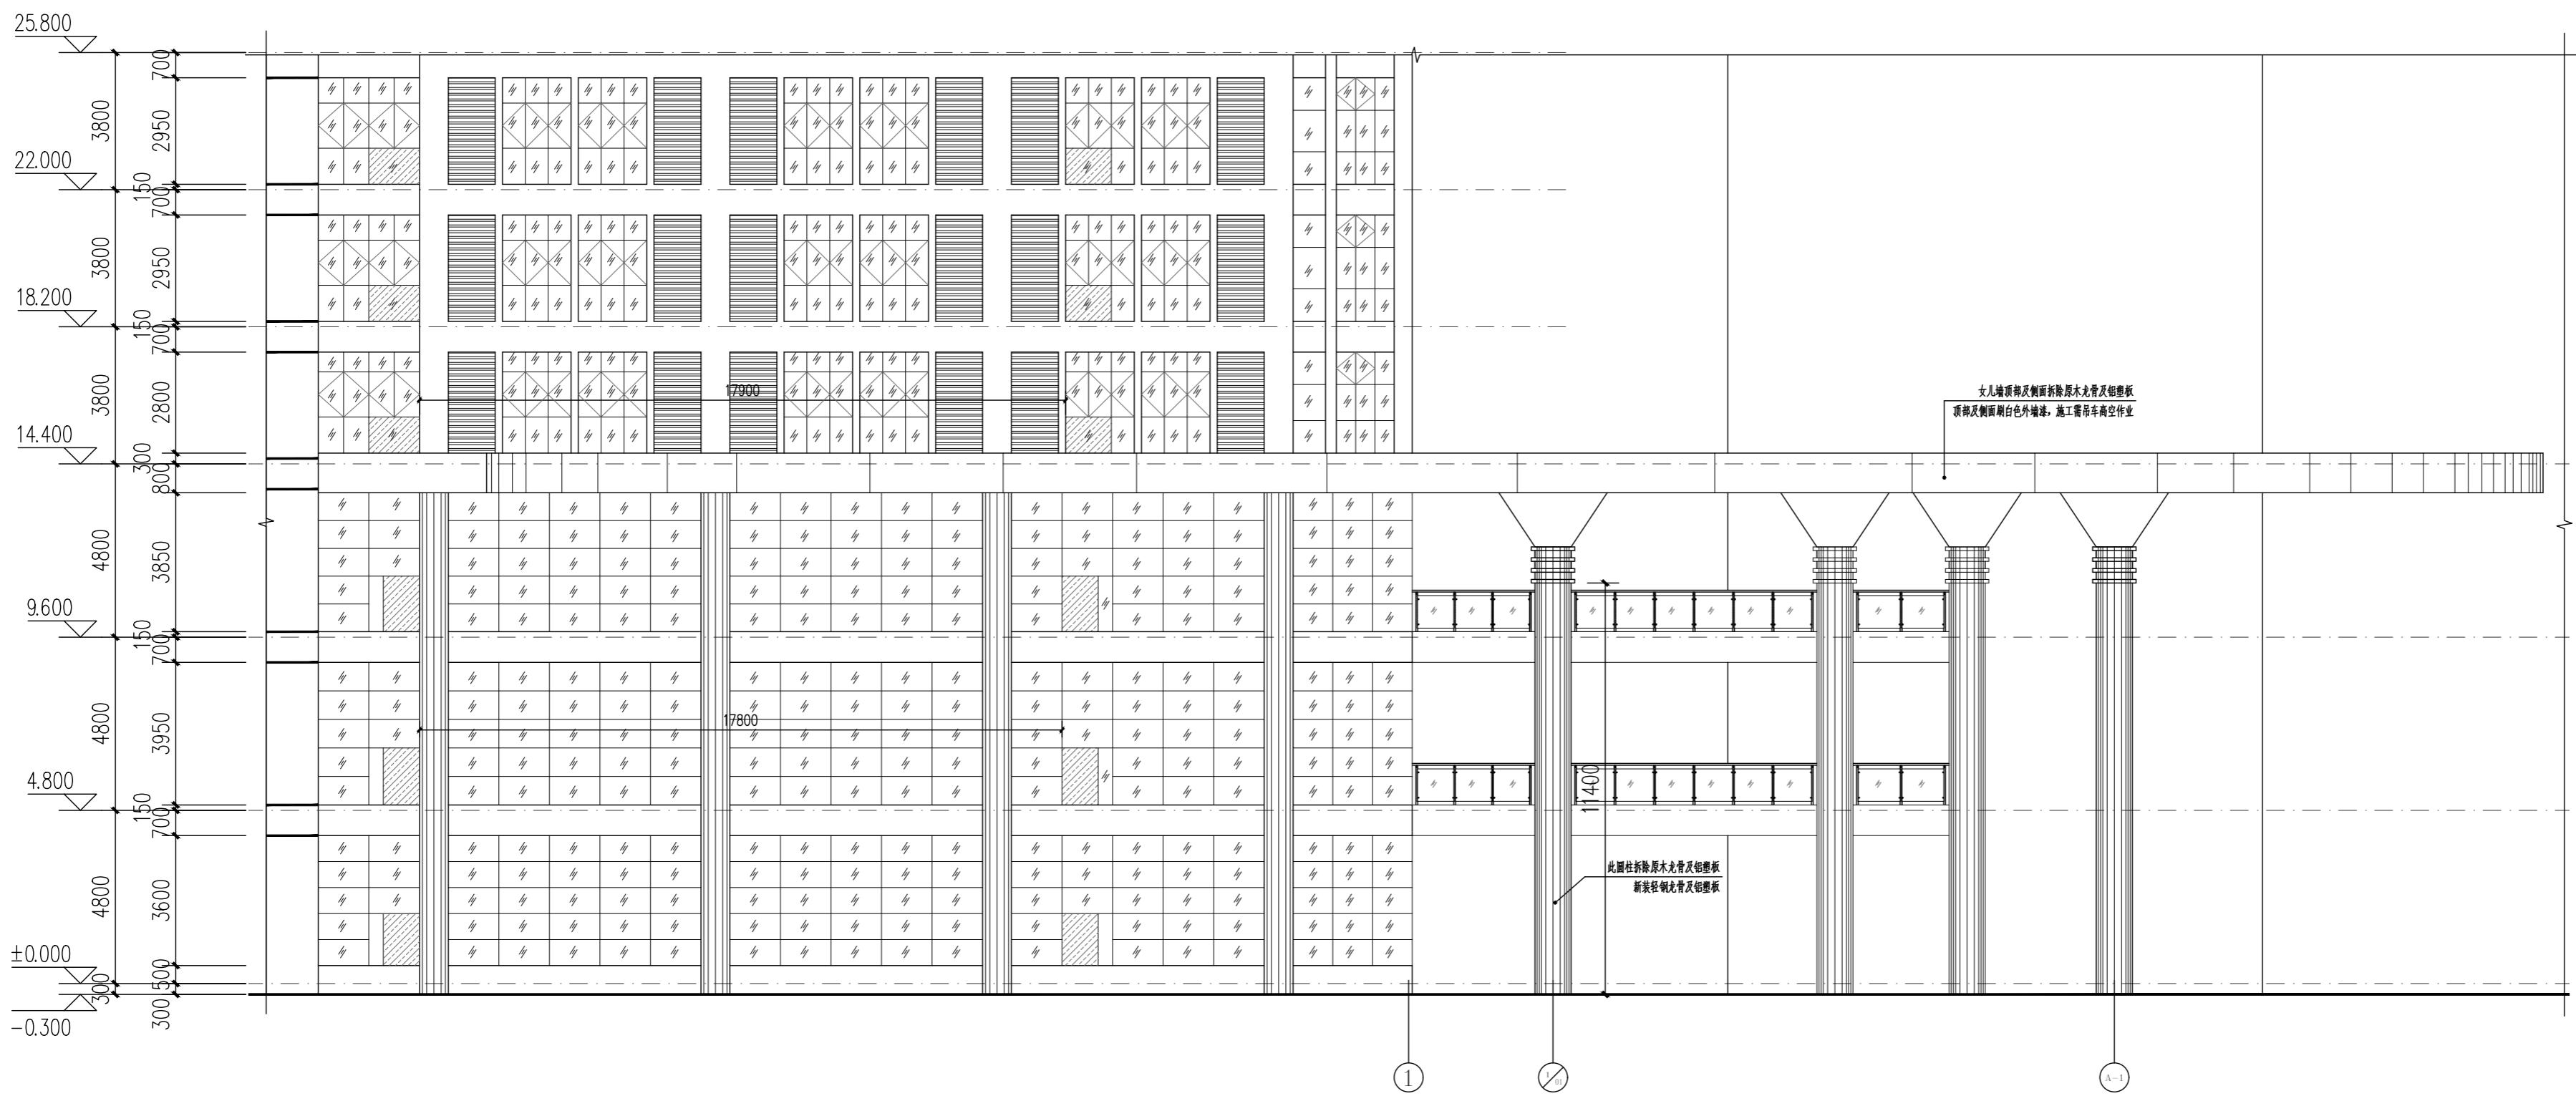

新住院大楼北向立面图 1:150



中晟汇创

建设发展有限公司

Zhongsheng huichuang construction
and development co. Ltd

备 注非本公司书面批准，不得随意将任何部份翻印，切勿以此比例量此图，一切依图内数字所示为准，施工单位必须核对各专业图纸之准确，如发现有任何矛盾处，应及时通知本公司，修改确认后，方可施工。图纸加盖相应阶段出图章后有效，未经正规审图公司审图不得用于施工；违者后果自负。

图纸专用章

注册建筑师执业章

施工图审查批准单位:

施工图审查批准书证号：

项目名称:

阳春市人民医院2号楼中空外墙遮雨棚
和3号楼中空外墙遮雨板等更换安装项目


子项名称:

工程编号:

审定	罗茜	罗茜
工程负责人	何舒	何舒
专业负责人	何舒	何舒
审核	漆国强	漆国强
校对	王少青	王少青
设计	吴胜	吴胜
制图	吴胜	吴胜

图名：新住院十楼南向立面图

阶段	施工图	专业	建筑
图幅	A2	图号	JS-03
日期	2025.11	版本号	

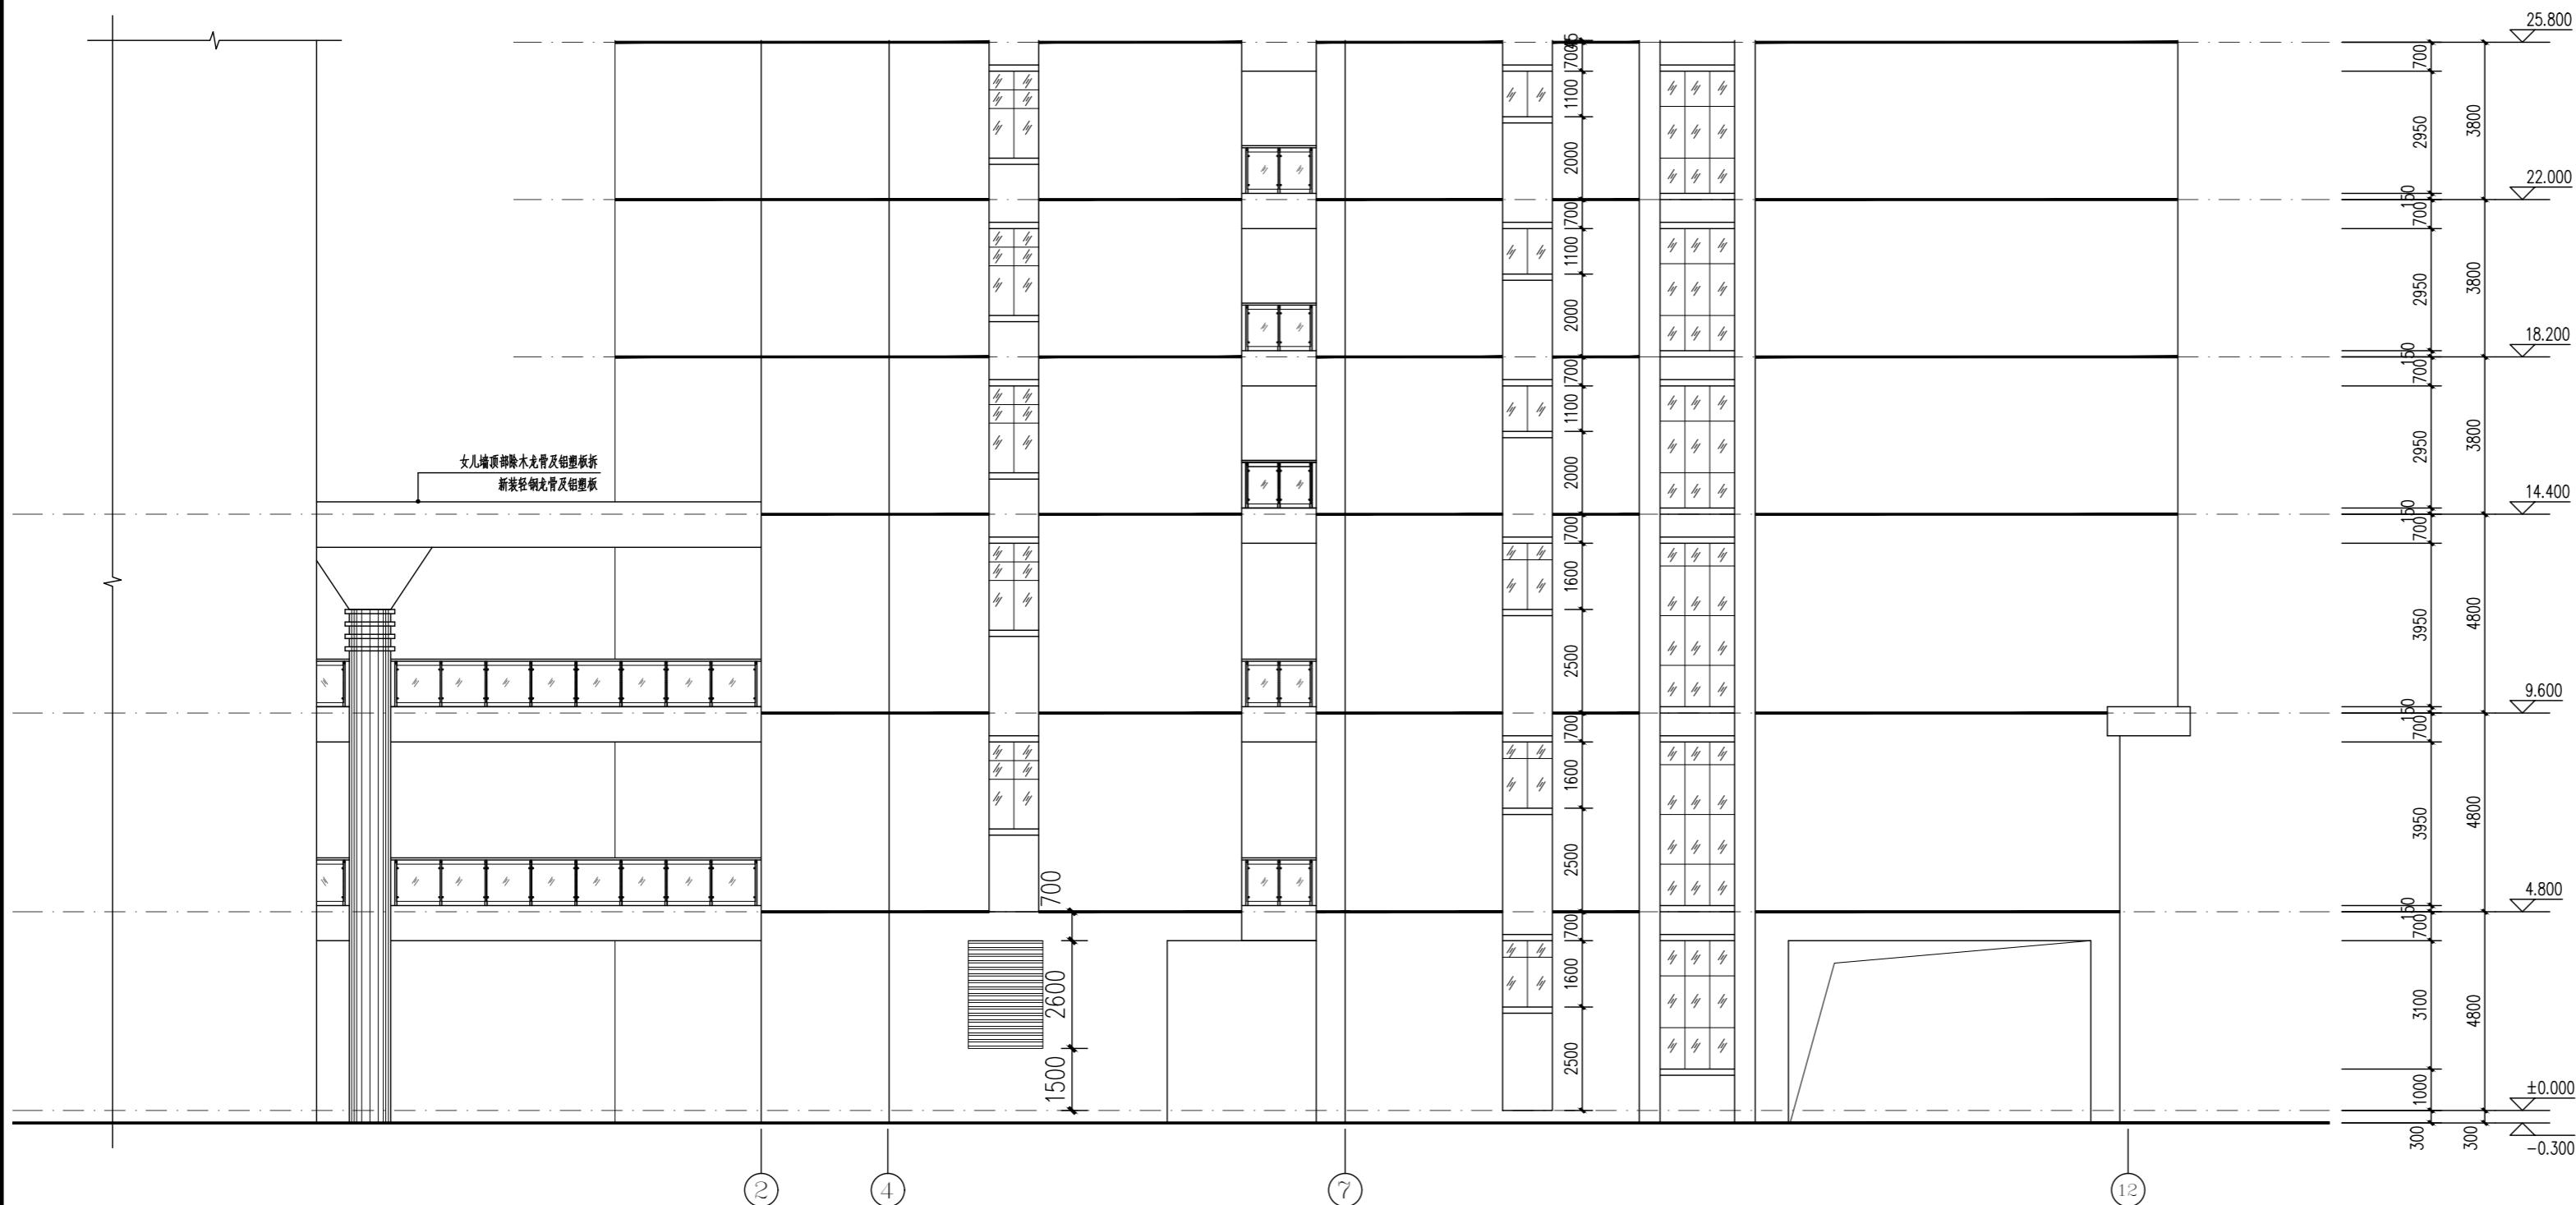

新住院大楼南向立面图 1:125



中晟汇创

建设发展有限公司

Zhongsheng huichuang construction
and development co. ltd

备 注非本公司书面批准，不得随意将任何部份翻印，切勿以此比例量此图，一切依图内数字所示为准，施工单位必须核对各专业图纸之准确，如发现有任何矛盾处，应及时通知本公司，修改确认后，方可施工。图纸加盖相应阶段出图章后有效，未经正规审图公司审图不得用于施工，违者后果自负。

图纸专用章

注册建筑师执业章

施工图审查批准单位：

施工图审查批准书证号：

建设单位：
阳春市人民医院

项目名称：
阳春市人民医院2号楼中空外墙遮雨棚
和3号楼中空外墙遮雨板等更换安装项目

子项名称：

工程编号：

审定 罗茜 罗茜

工程负责人 何舒 何舒

专业负责人 何舒 何舒

审核 漆国强 漆国强


校对 王少青 王少青

设计 吴胜 吴胜

制图 吴胜 吴胜

图名：
门诊楼四层平面图

序号	名称	单位	数量	备注
1	女儿墙顶部及侧面拆除原木龙骨及铝塑板,重刷白色外墙漆	米	62.36	
2	女儿墙顶部拆除木龙骨及铝塑板,新装轻钢龙骨及铝塑板	米	16.94	
3	圆柱拆除原木龙骨及铝塑板,新装轻钢龙骨及铝单板	米	11.4	
5	门诊楼原星铁瓦拆除,新装0.5厚彩钢瓦	m ²	359.41	
6	拆除原厚钢板2.6X12米,新装4厚银白色铝塑板2.6X12米,分缝处打耐候胶	米	12	
7	原玻璃棚洗干净,分格处打耐候胶	m ²	537.54	玻璃分格1.5米X1.5米
8	落地窗封窗	m ²	15.5	
9	屋面雨棚拆除后重新修建	m ²	6.39	

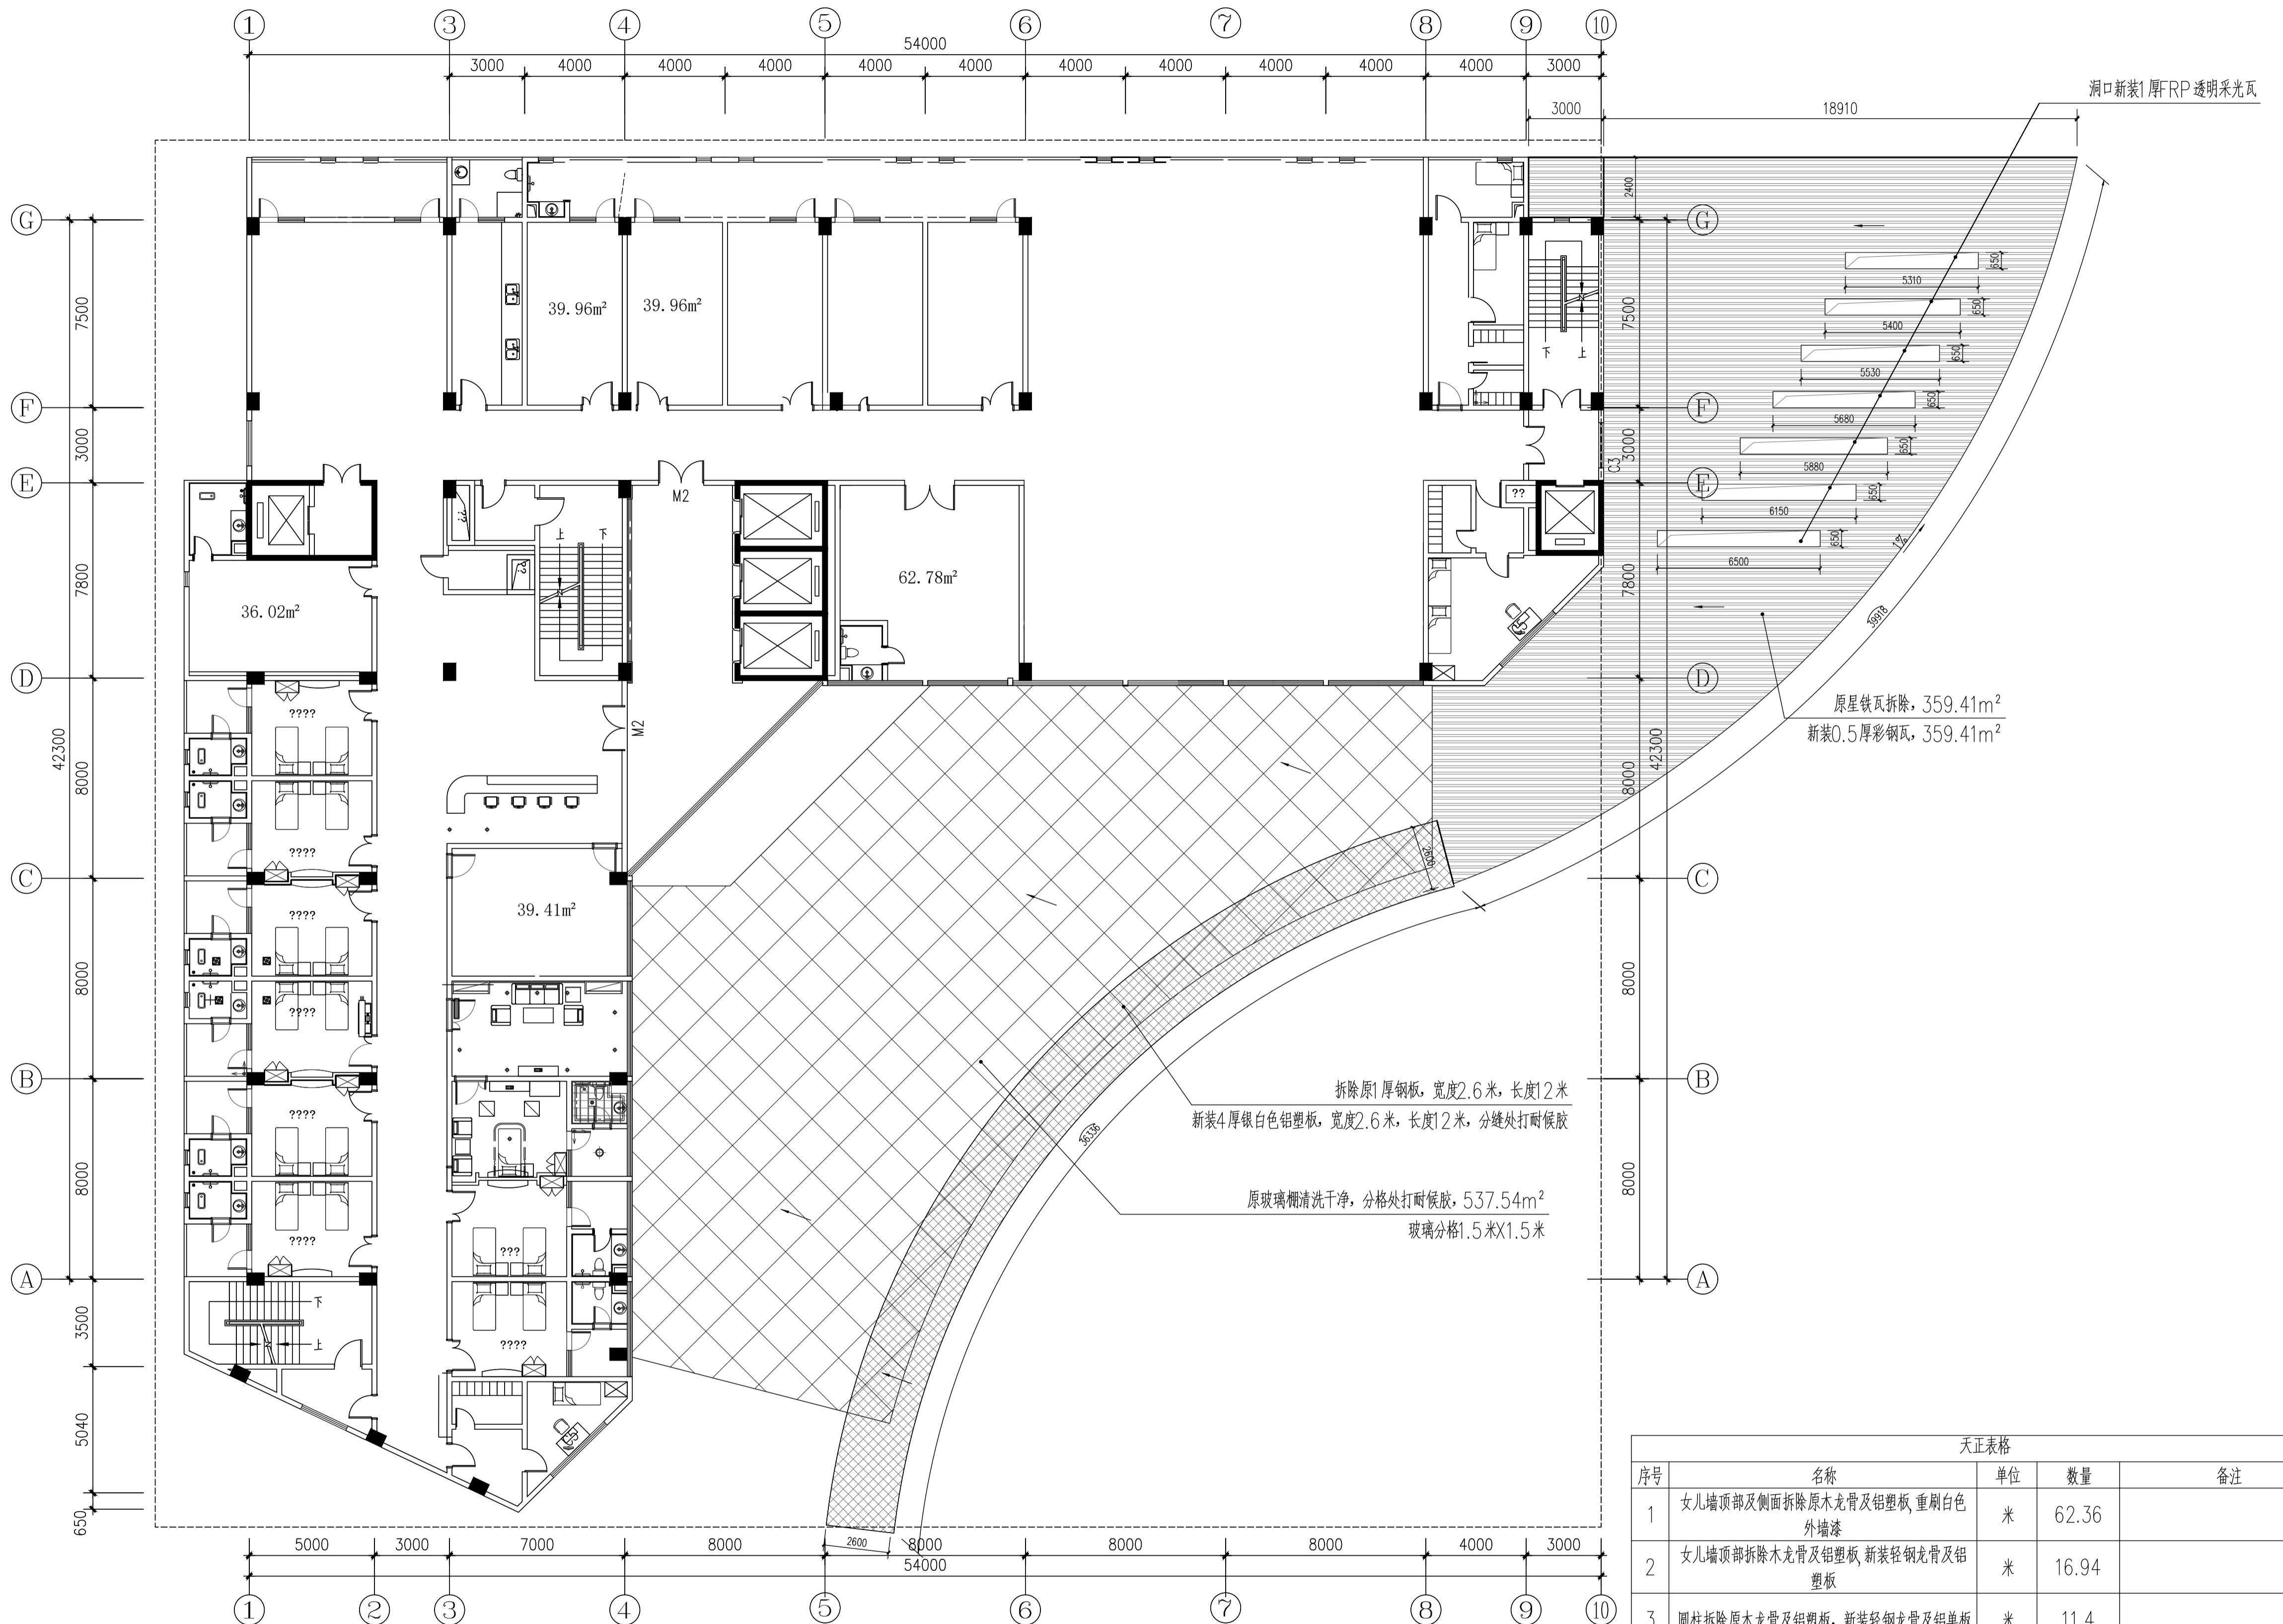



中晟汇创

建设发展有限公司

Zhongsheng huichuang construction
and development co. Ltd

备 注非本公司书面批准，不得随意将任何部份翻印，
切勿以此比例量此图，一切依图内数字所示为准，施
工单位必须核对各专业图纸之准确，如发现有任何
矛盾处，应及时通知本公司，修改确认后，方可施
工。图纸加盖相应阶段出图章后有效，未经正规审
图公司审图不得用于施工，违者后果自负。

图纸专用章

注册建筑师执业章

施工图审查批准单位：

施工图审查批准书证号：

建设单位：
阳春市人民医院

项目名称：
阳春市人民医院2号楼中空外墙遮雨棚
和3号楼中空外墙遮雨板等更换安装项目


子项名称：

工程编号：

审定	罗茜	罗茜
工程负责人	何舒	何舒
专业负责人	何舒	何舒
审核	漆国强	漆国强
校对	王少青	王少青
设计	吴胜	吴胜
制图	吴胜	吴胜


图名：门诊楼柱子详图

阶段	施工图	专业	建筑
图幅	A2	图号	JS-05
日期	2025.11	版本号	

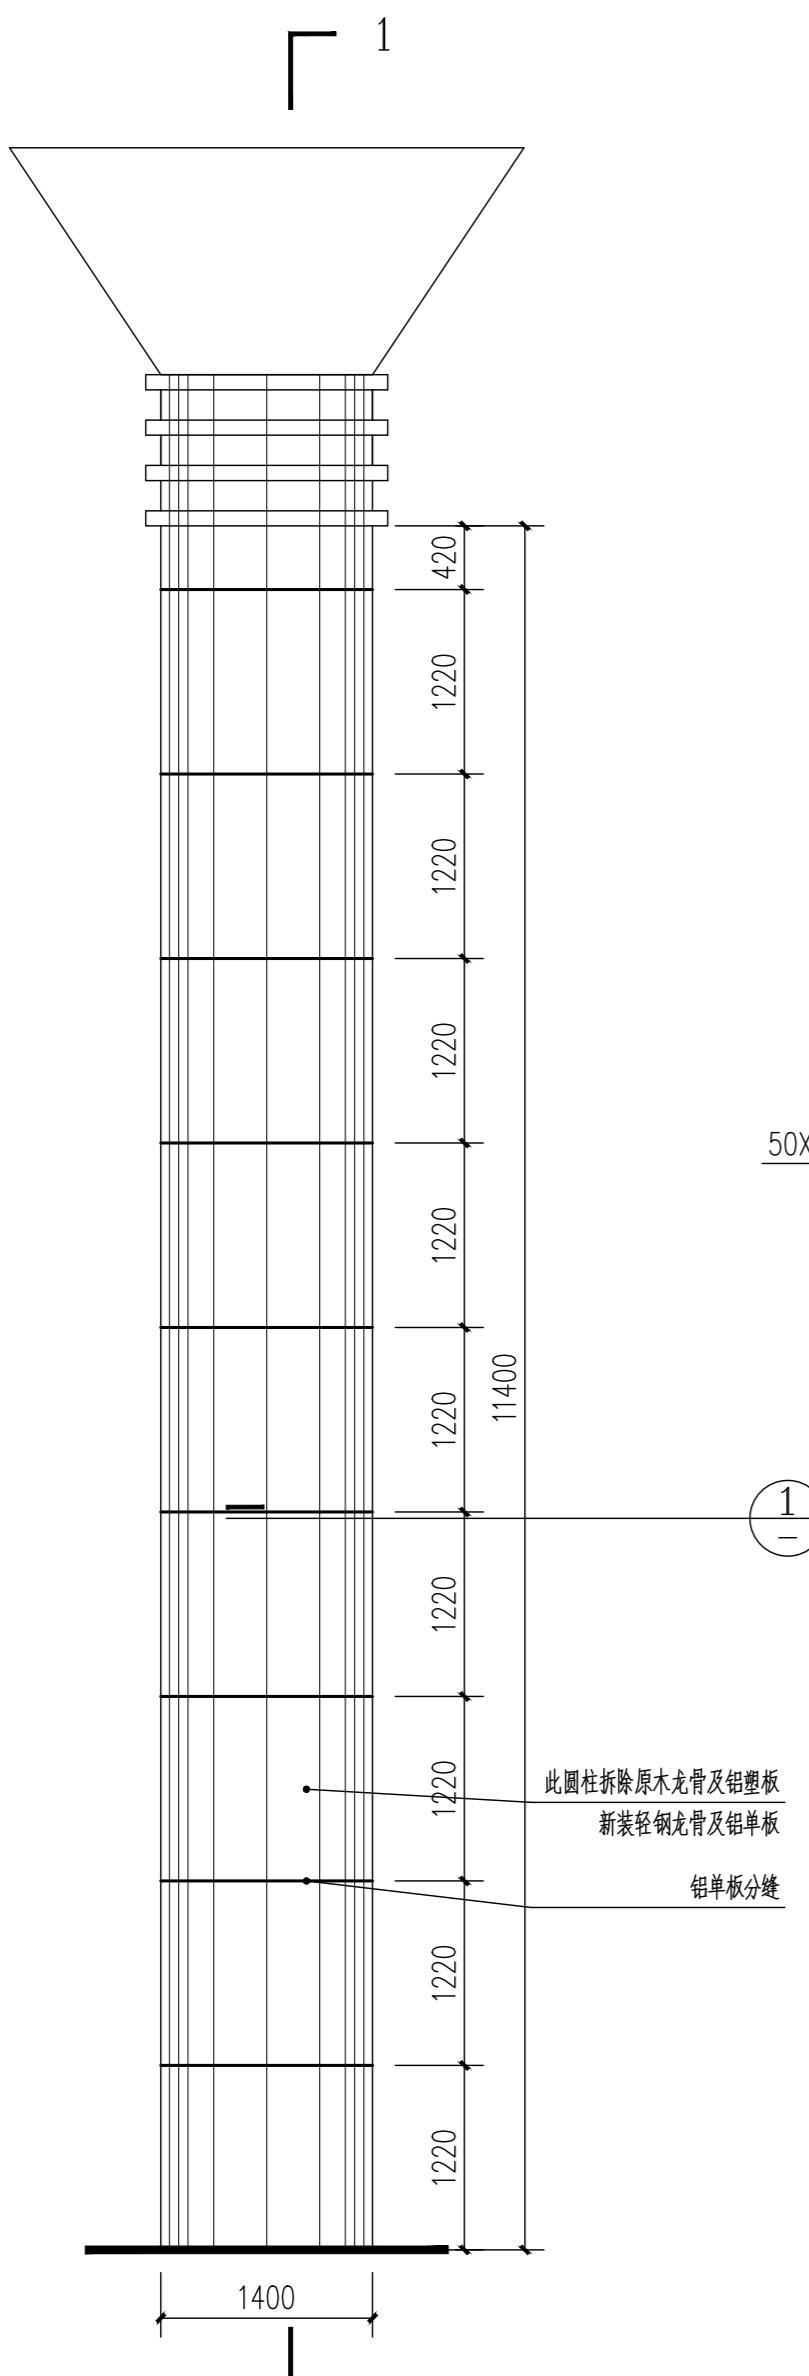


柱子立面图

1:50

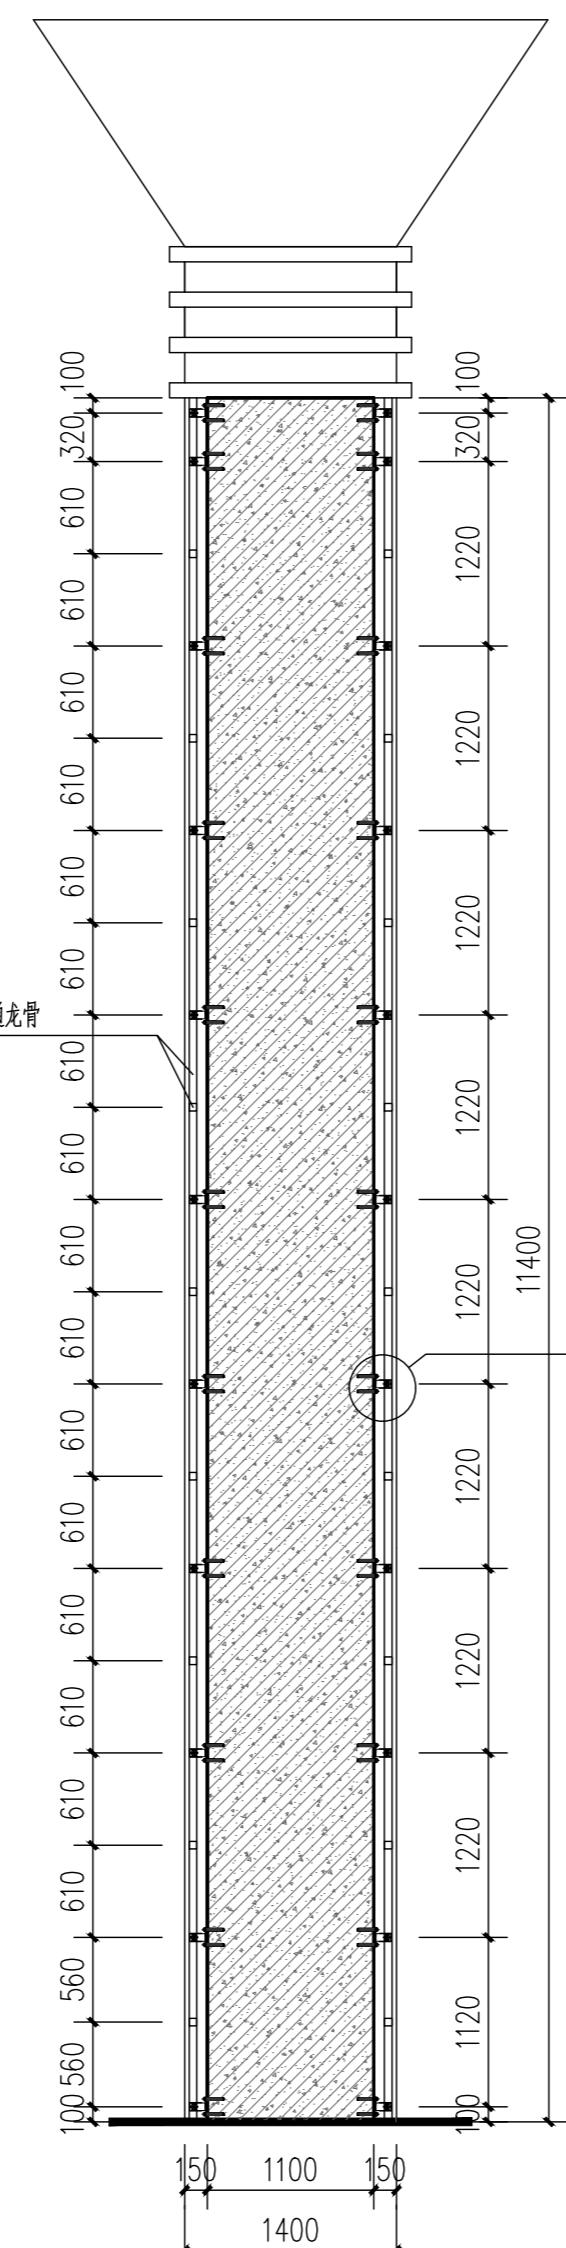


柱子剖面图

1:50

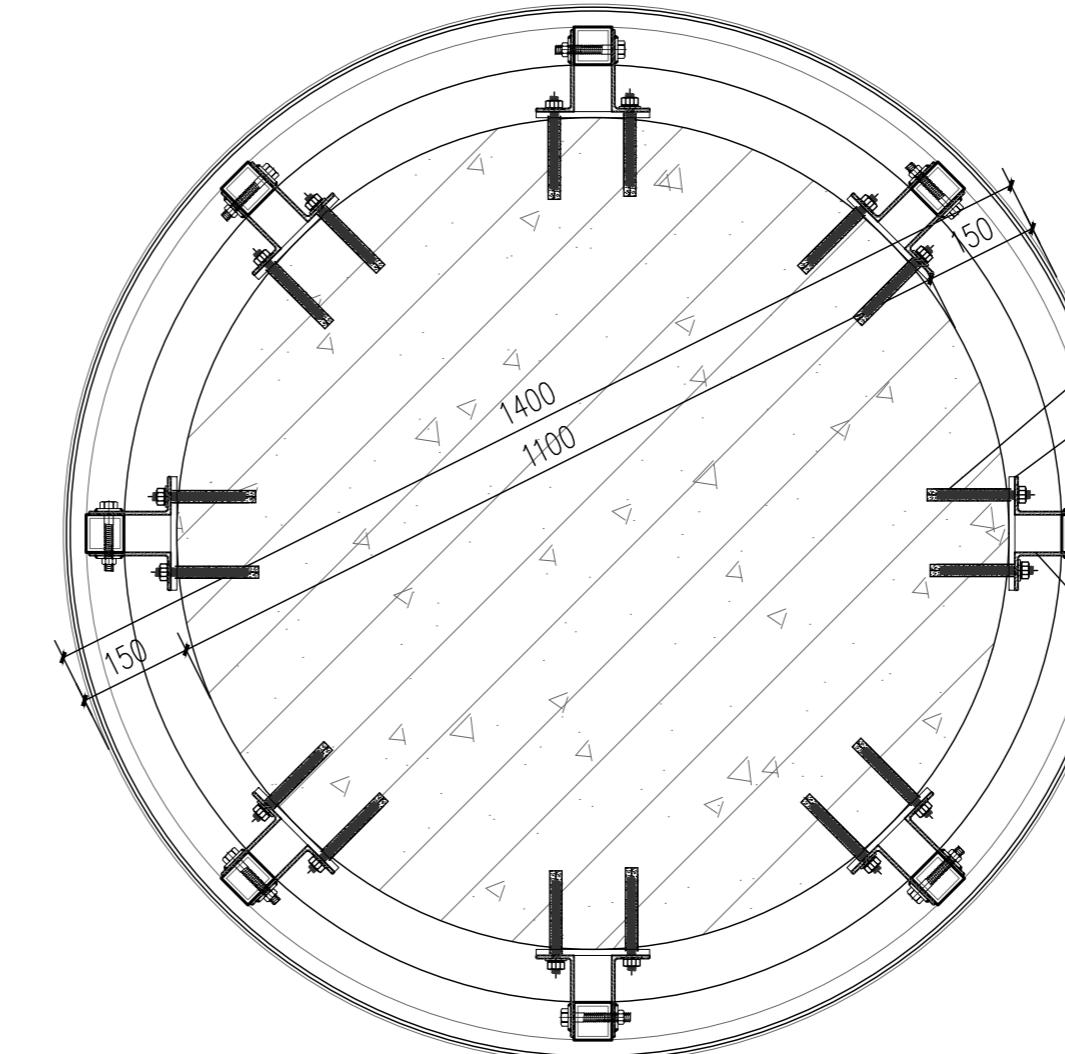

1:10

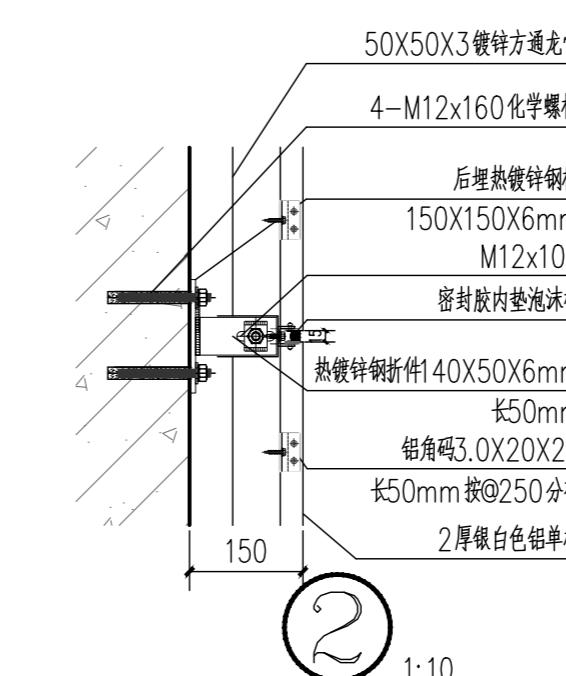

1:10

说明：工程施工期间，需搭手脚架进行施工，
并挂安全保险防护网。






中晟汇创


建设发展有限公司

Zhongsheng huichuang construction
and development co. Ltd

备注：非本公司书面批准，不得随意将任何部份翻印，
切勿以此比例量此图，一切依图内数字所示为准，施
工单位必须核对各专业图纸之准确，如发现有任何
矛盾处，应及时通知本公司，修改确认后，方可施
工。图纸加盖相应阶段出图章后有效，未经正规审
图公司审图不得用于施工，违者后果自负。

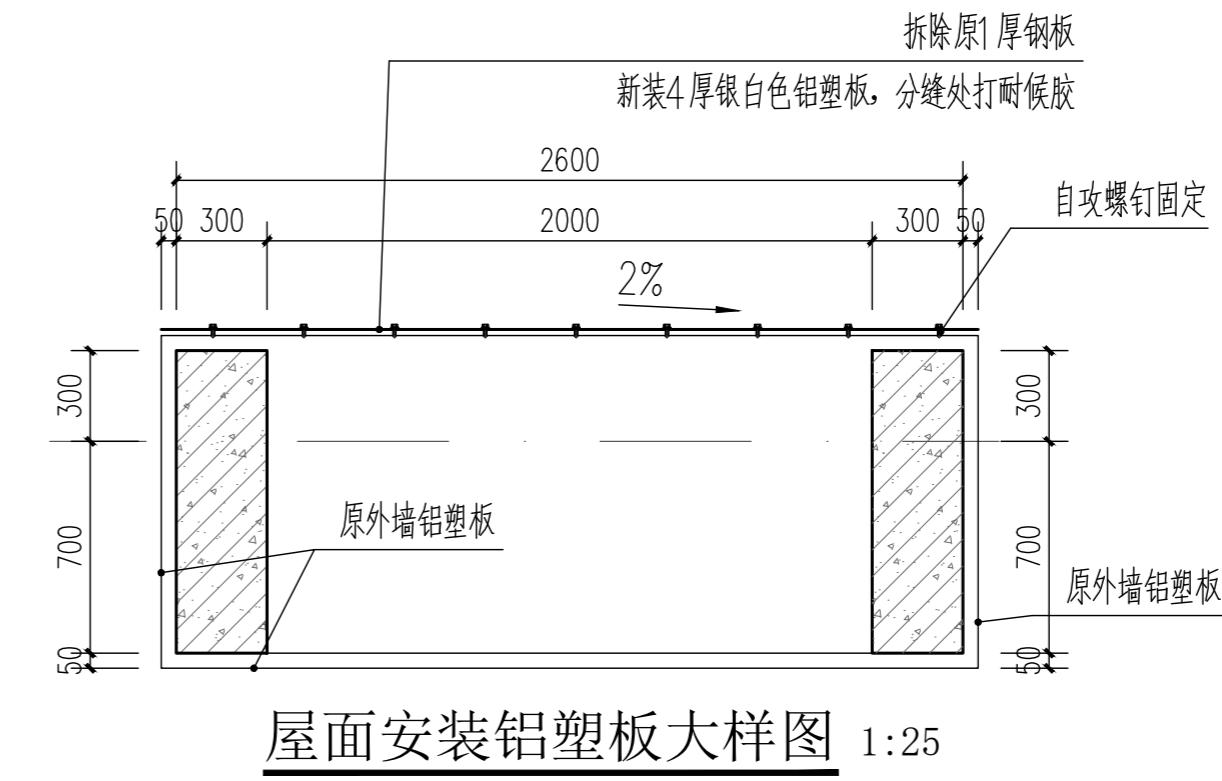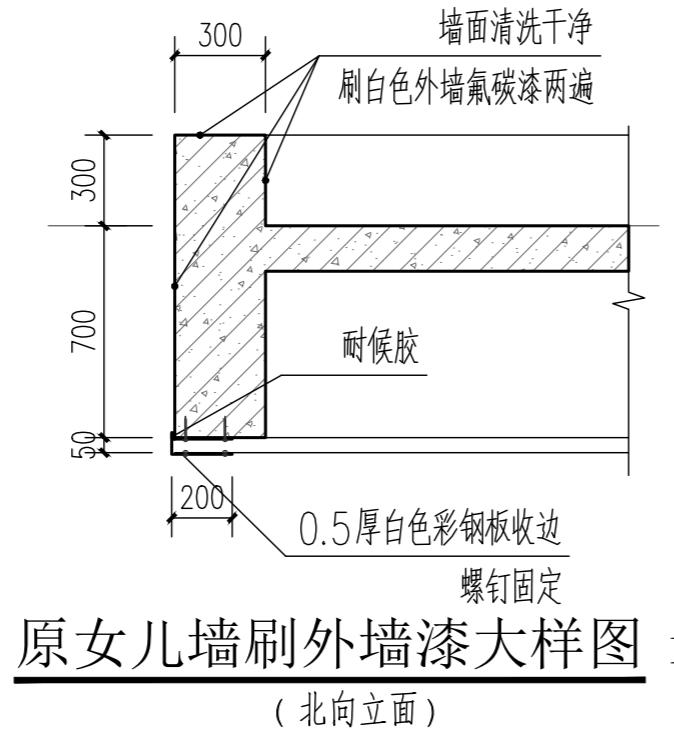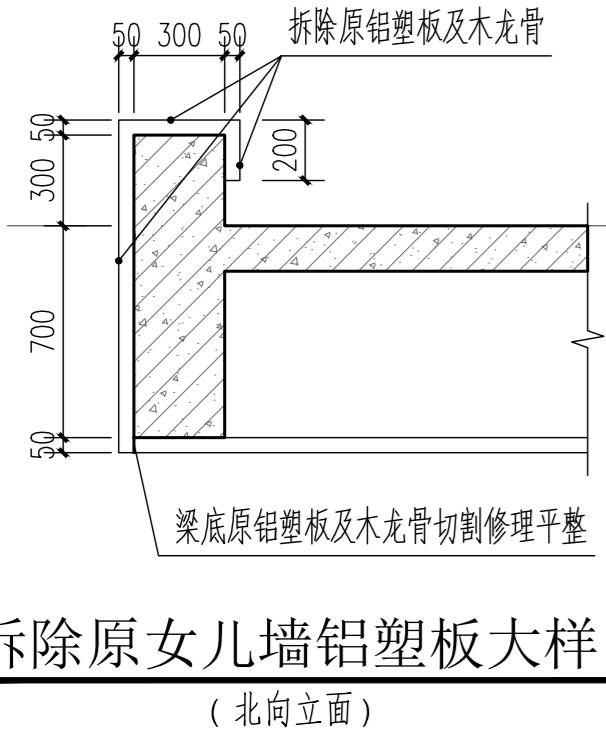


拆除原女儿墙顶面铝塑板大样图 1:25 原女儿墙顶面铝塑板修复大样图 1:25

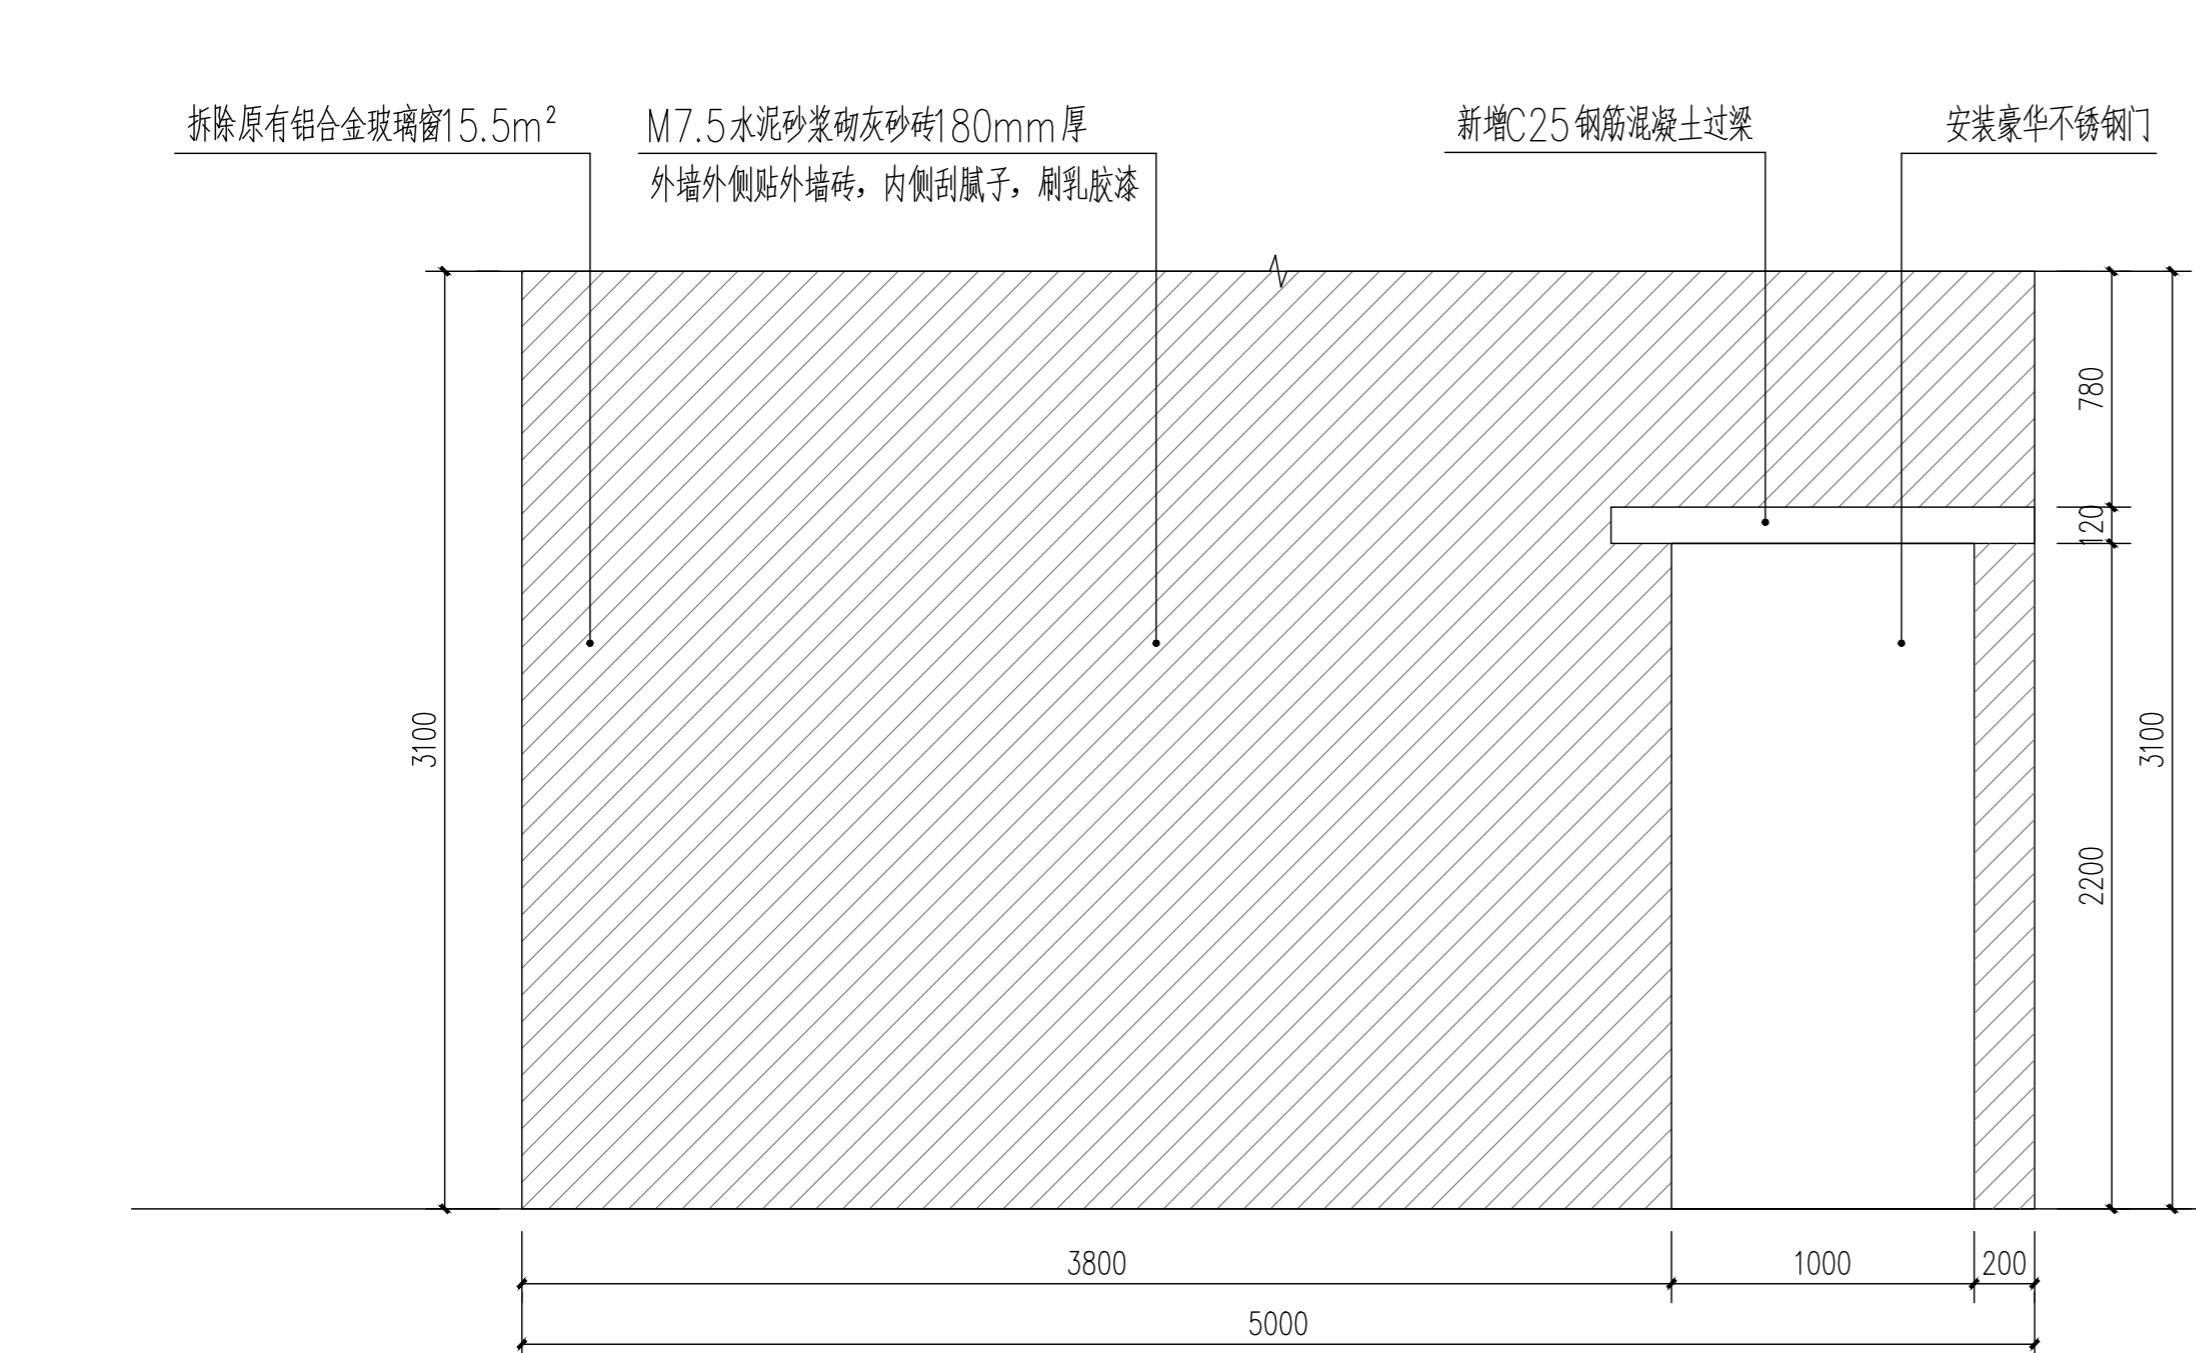

落地窗封窗大样图 1:25

5厚干混瓷砖粘结砂浆DTA M10
加水重20%801胶粘贴外墙砖，
DM M5水泥浆勾缝（外墙砖规格、颜
色同旧墙砖）

1.2厚聚合物水泥基防水涂料
刷聚合物水泥砂浆一遍，5厚干混特种 防水砂浆DWS M15
15厚DP M15水泥砂浆，分两次抹灰 M7.5水泥砂浆砌灰砂砖

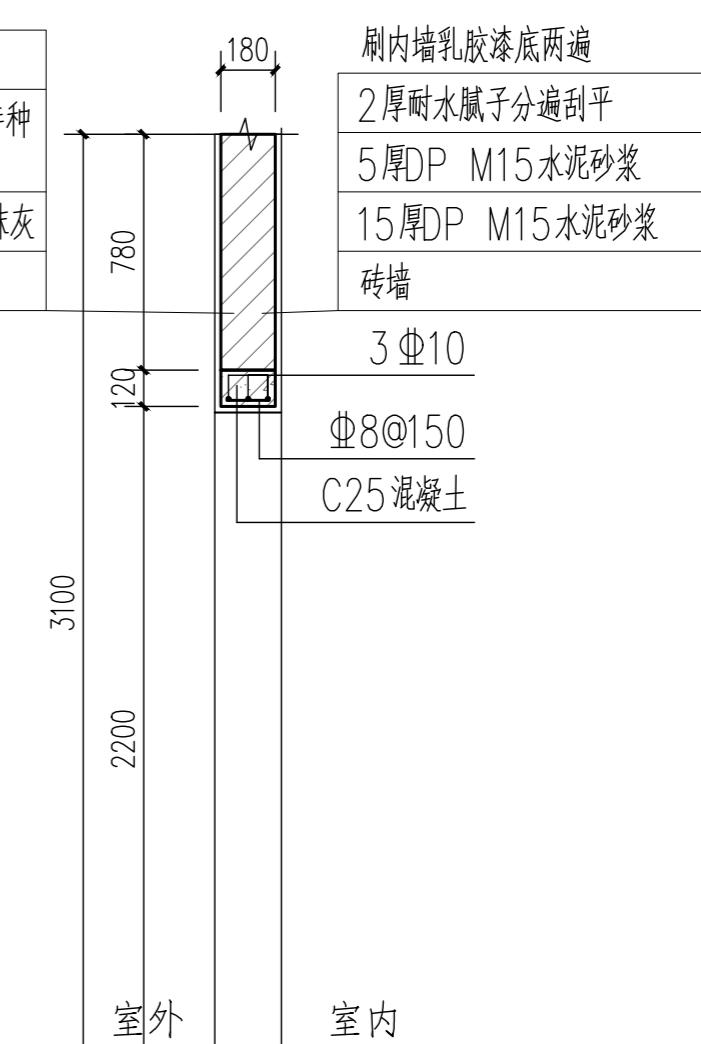

施工图审查批准单位：

施工图审查批准书证号：

建设单位：

阳春市人民医院

项目名称：
阳春市人民医院2号楼中空外墙遮雨棚
和3号楼中空外墙遮雨板等更换安装项目

子项名称：

工程编号：

审定	罗茜	罗茜
工程负责人	何舒	何舒
专业负责人	何舒	何舒
审核	漆国强	漆国强
校对	王少青	王少青
设计	吴胜	吴胜
制图	吴胜	吴胜

图名：
大样图

阶段	施工图	专业	建筑
图幅	A2	图号	JS-06
日期	2025.11	版本号	



中晟汇创

建设发展有限公司

Zhongsheng huichuang construction
and development co. Ltd

备 注非本公司书面批准，不得随意将任何部份翻印，切勿以此比例量此图，一切依图内数字所示为准，施工单位必须核对各专业图纸之准确，如发现有任何矛盾处，应及时通知本公司，修改确认后，方可施工。图纸加盖相应阶段出图章后有效，未经正规审图公司审图不得用于施工，违者后果自负。

图纸专用章

注册建筑师执业章

施工图审查批准单位：

施工图审查批准书证号：

建设单位：
阳春市人民医院

项目名称：
阳春市人民医院2号楼中空外墙遮雨棚
和3号楼中空外墙遮雨板等更换安装项目


子项名称：

工程编号：

审定	罗茜	罗茜
工程负责人	何舒	何舒
专业负责人	何舒	何舒
审核	漆国强	漆国强
校对	王少青	王少青
设计	吴胜	吴胜
制图	吴胜	吴胜


图名：
屋面雨棚详图

阶段	施工图	专业	建筑
图幅	A2	图号	JS-07
日期	2025.11	版本号	

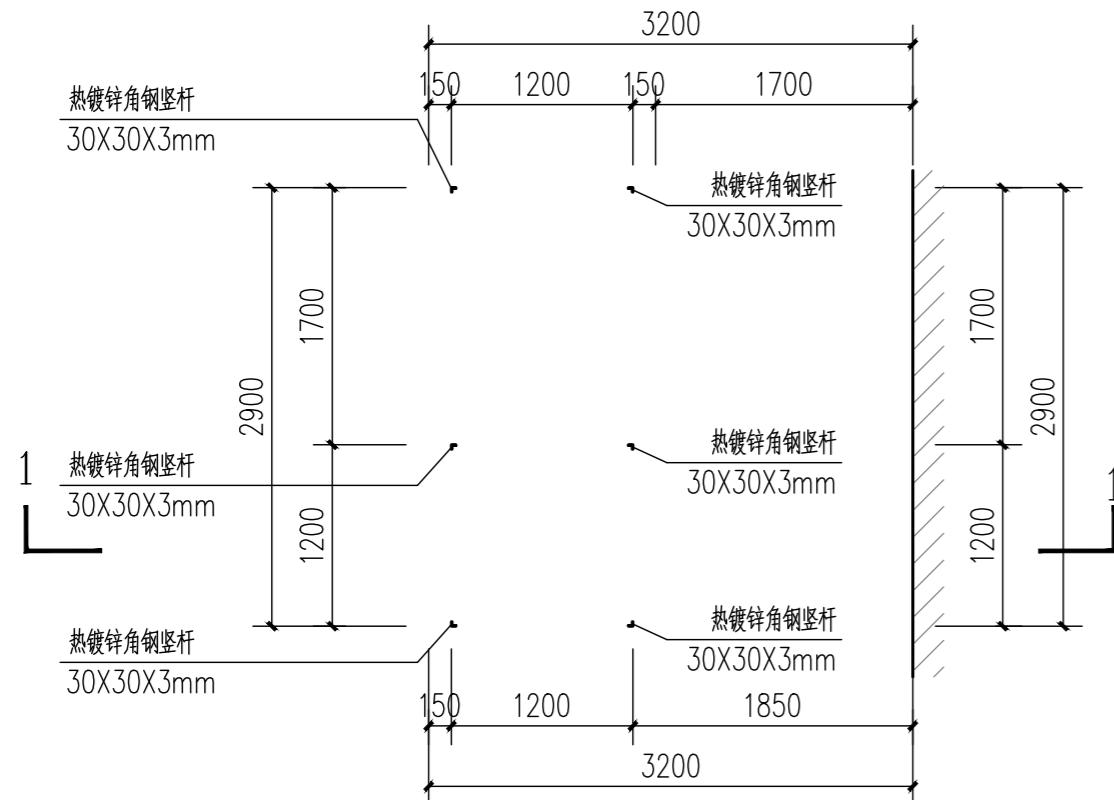


屋面雨棚竖杆定位平面图 1:50


说明：本雨棚为拆除原雨棚后按原样修建，
竖杆与混凝土屋面板膨胀螺栓固定。

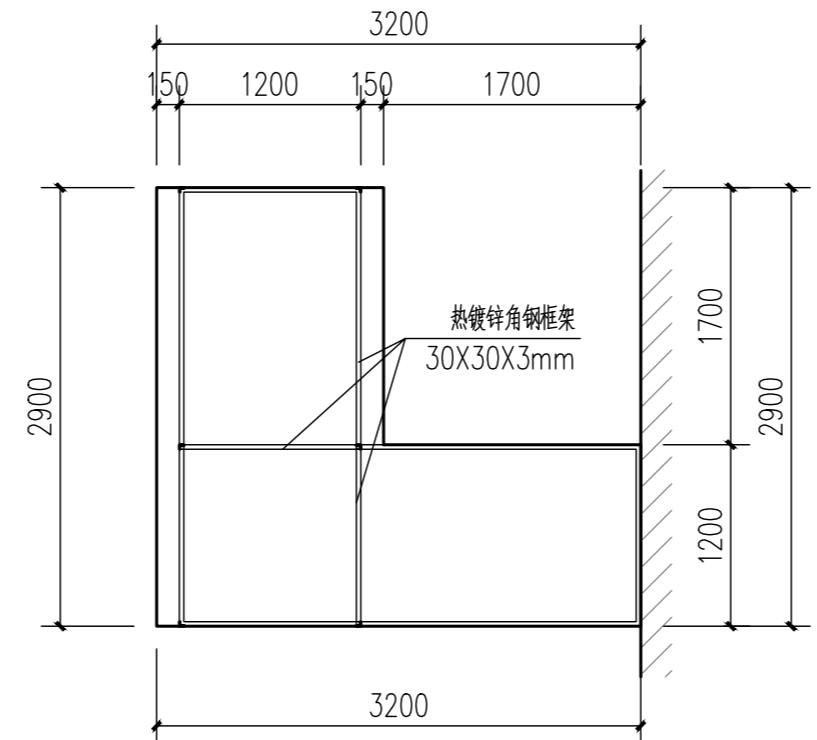

屋面雨棚框架平面图 1:50

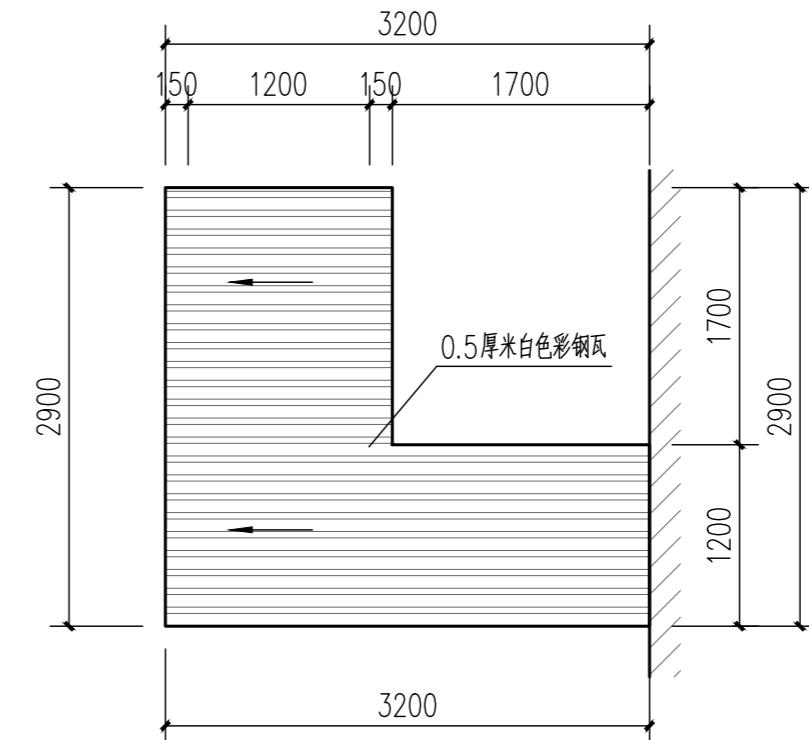

屋面雨棚屋面平面图 1:50

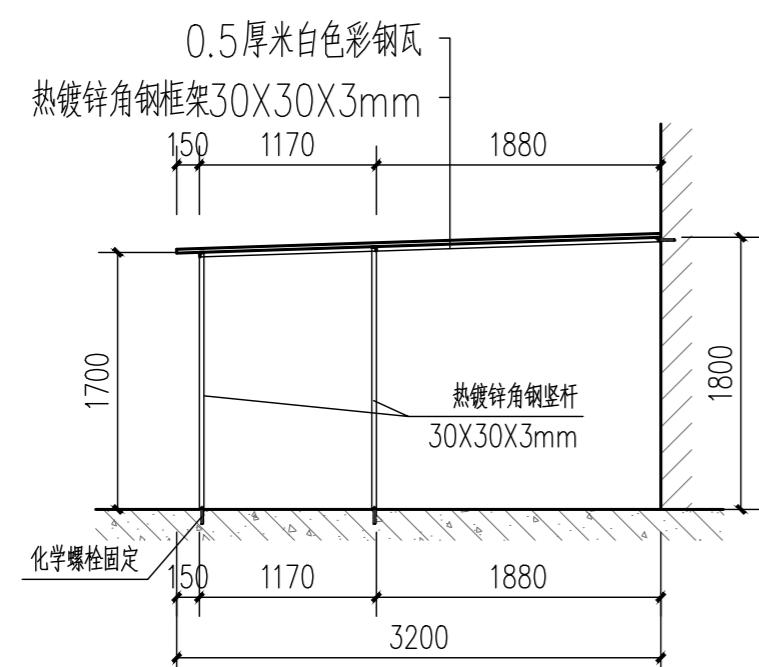

屋面雨棚1-1剖面图 1:50