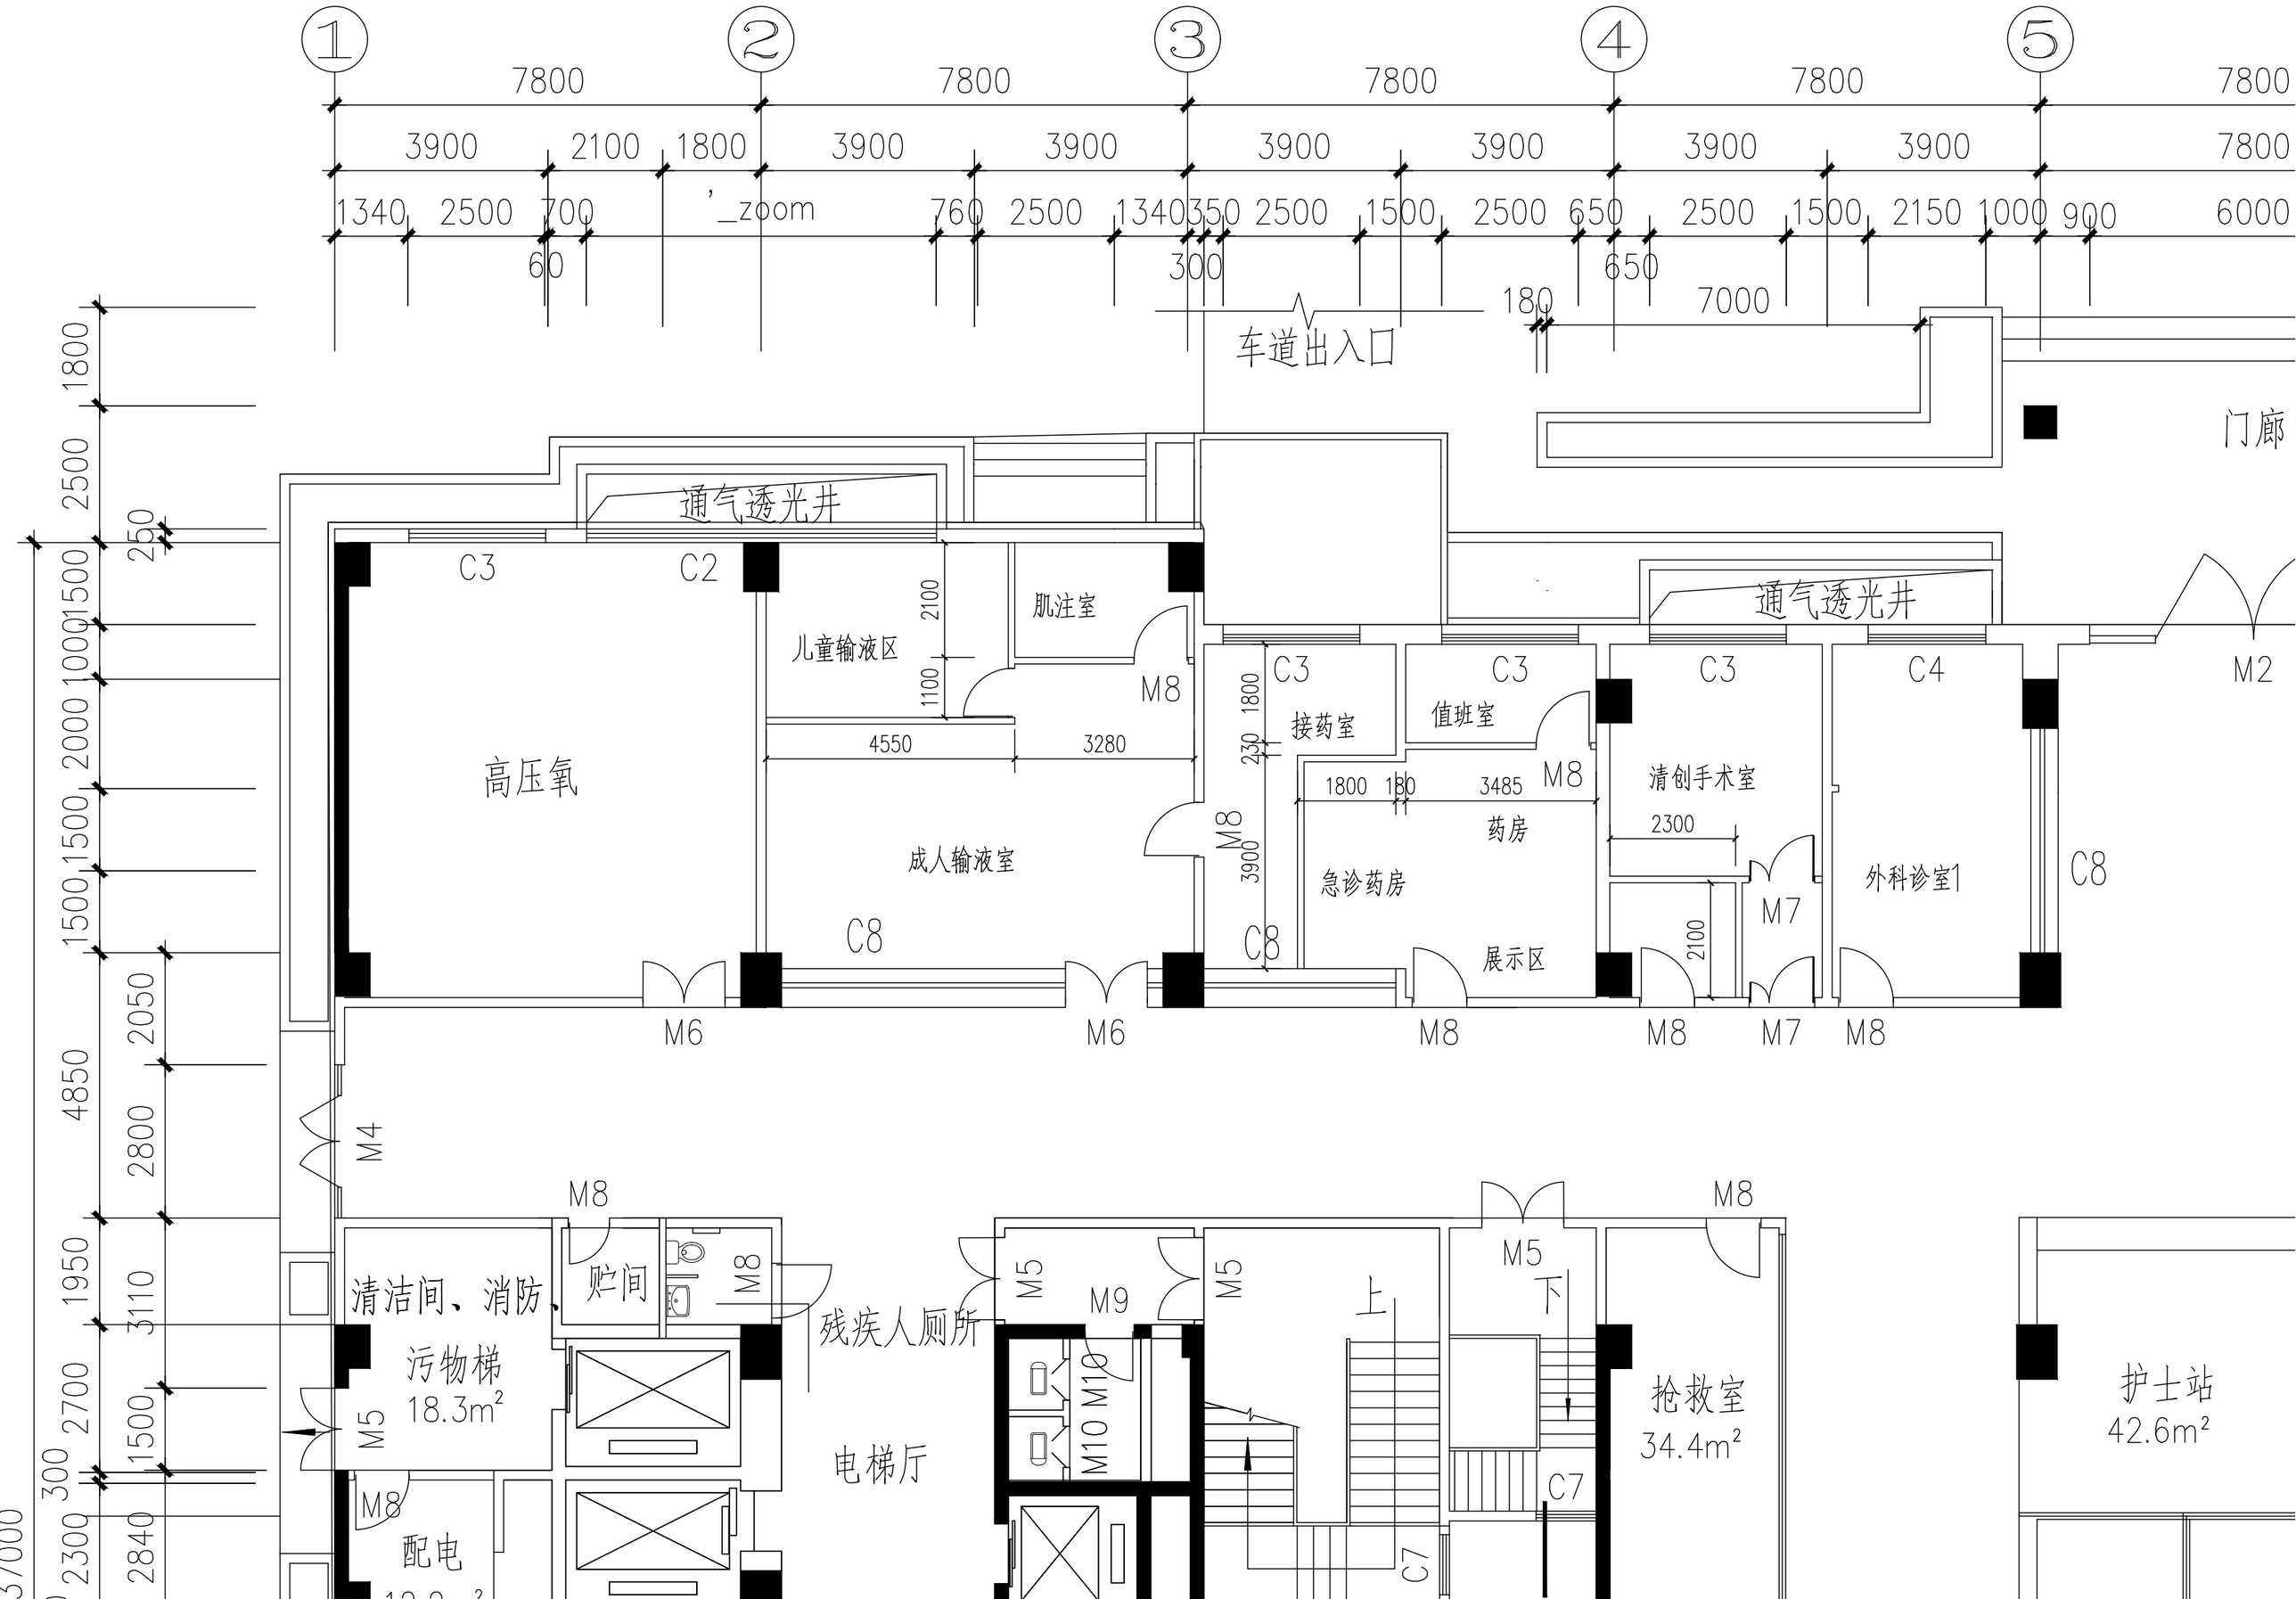
1
2
3
4
5
7800
3900
2100
1800
1340
2500
700
60
760
350
300
1500
650
2150
1000
900
6000
7000
180
车道出入口
门廊
通气透光井
C3
C2
C4
C8
M2
M4
M5
M6
M7
M8
M9
M10
儿童输液区
肌注室
高压氧
成人输液室
接药室
值班室
药房
急诊药房
展示区
清创手术室
外科诊室1
清洁间、消防
贮间
污物梯
18.3m²
残疾人厕所
电梯厅
配电
上
下
抢救室
34.4m²
护士站
42.6m²
4550
3280
3485
2300
4850
1950
2700
37000